

rga.	rookgasafvoer	koken	11.5m <sup>2</sup>	slaapk.3	9.7m <sup>2</sup>
→ dil	dilataties in metselwerk tijdens uitvoering bepalen door aannemer	entree	9.7m <sup>2</sup>	slaapk.4	10.5m <sup>2</sup>
●	rookmelder conform NEN 2555	hal	5.0m <sup>2</sup>	slaapk.5	14.4m <sup>2</sup>
<b>afkortingen aanduiding bestemming</b>		kantoor	11.6m <sup>2</sup>	overloop	8.7m <sup>2</sup>
vbr	verbijsruimte	wc1	1.6m <sup>2</sup>	badk.1	4.1m <sup>2</sup>
vkr	verkeersruimte	wc2	1.3m <sup>2</sup>	badk.2	3.6m <sup>2</sup>
mr	meterruimte	kast	1.1m <sup>2</sup>	wc	1.9m <sup>2</sup>
tr	toiletteruimte			kast	0.9m <sup>2</sup>
bdr	badruimte				
br	bergruimte				

Behoort bij besluit van burgemeester  
en wethouders van Beemster

d.d. 23 MEI 2012

de secretaris van Beemster,


*E. Kroese-Vrolijk*  
B2011-HZ-WABO-0378

E. Kroese-Vrolijk

**Technische Dienst  
Beemster en Zeevang  
Bouw & Woningtoezicht**

Gezien en  
goedgekeurd

*7-5-12*

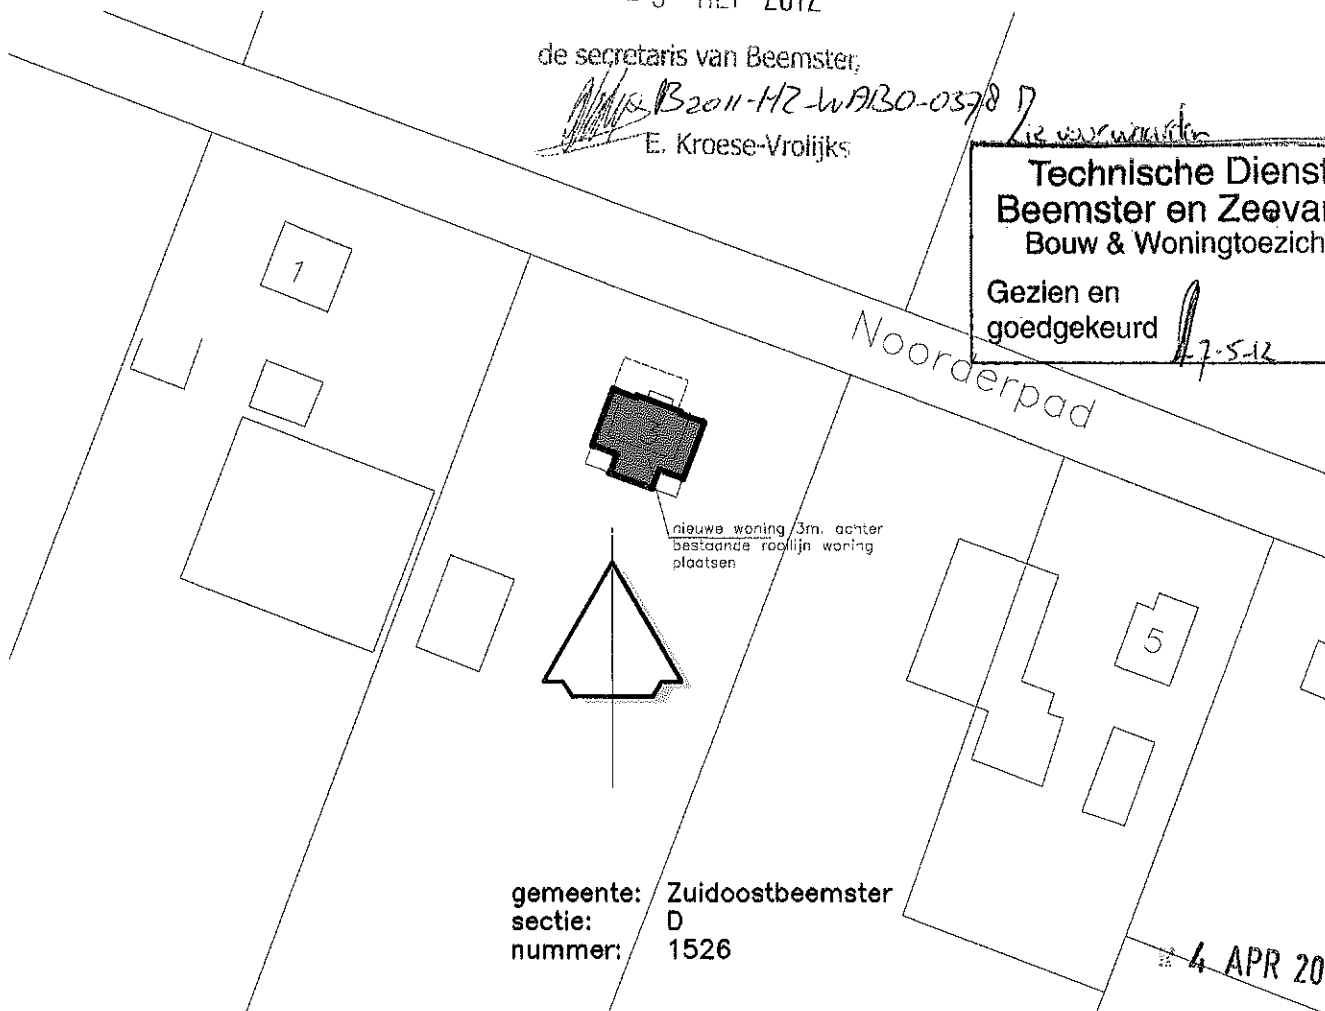

# BOUWAANVRAAGTEKENING

Plattegronden, gevels en doorsnede

onderwerp

opdr.gever

project

Nieuwbouw woning aan het Noorderpad te Z.O. Beemster

**sander douma  
architecten bna**

noordervaart 73  
1841 GB stompeloren  
telefoon 072-5039847  
telefax 072-5039803  
E-mail post@sanderdouma.nl  
internet www.sanderdouma.nl

Gewijzigd:

A 08-02-2012  
B  
C  
D  
E

Datum : 20-12-2011

Schaal : 1:100

Get. : DAN

Werknr.: 0.1438

Tekeningnummer :

**BA-10<sup>A</sup>**